



SISTEMI PER IL TRAVERSO IN CARPENTERIA METALLICA

APPOGGIO SULLA SPALLA DEL PONTE

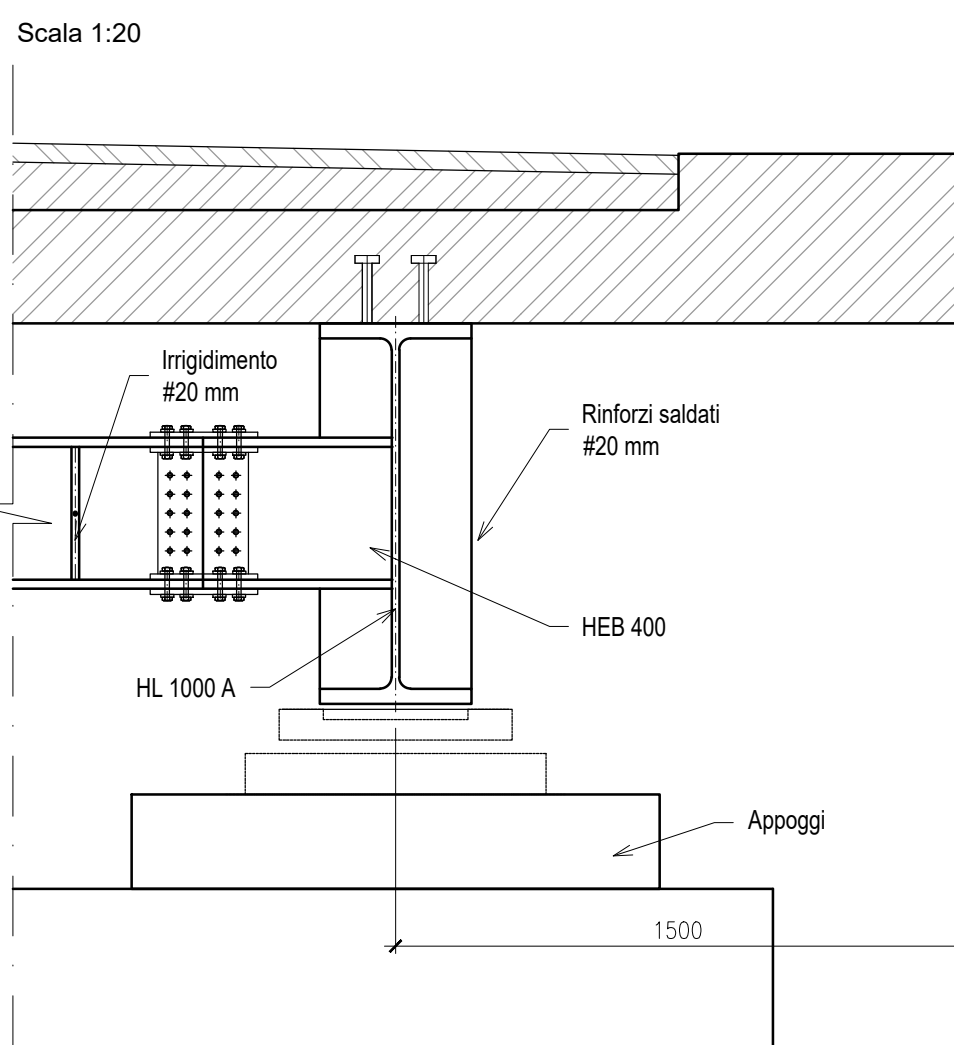


APPOGGIO IN CAMPATA

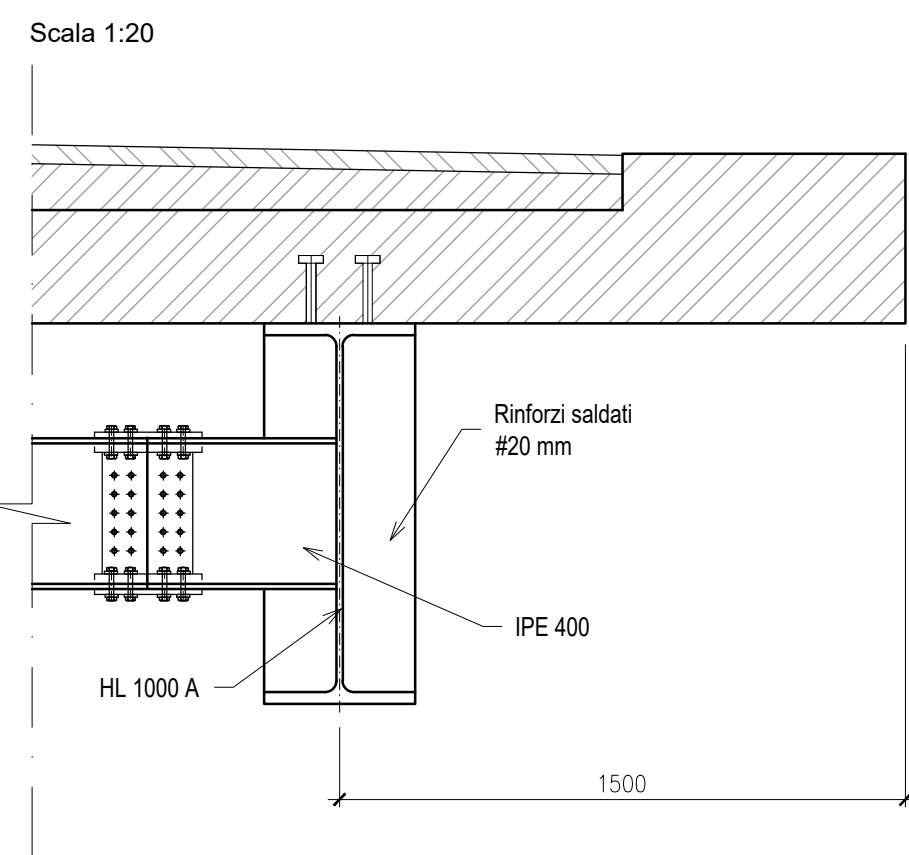

TRAVE tipo


Scala 1:20

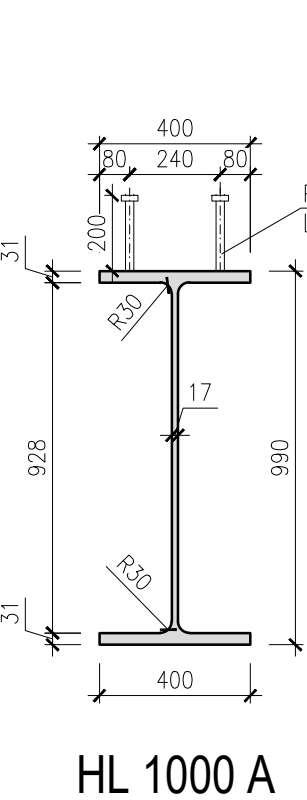

HL 1000 A

TRAVE tipo agli APPOGGI


Scala 1:20

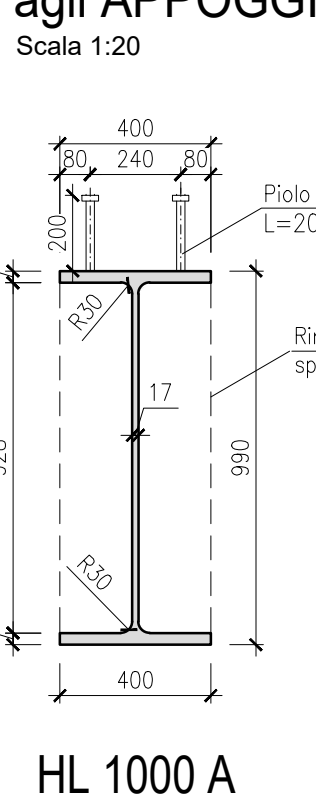

HL 1000 A

TRAVERSO tipo APPOGGIO


Scala 1:20

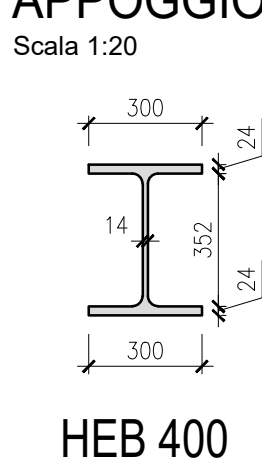

HEB 400

TRAVERSO tipo CAMPATA


Scala 1:20

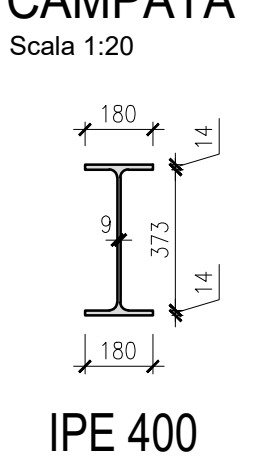

IPE 400

DETTAGLIO: SOLETTA

Scala 1:20

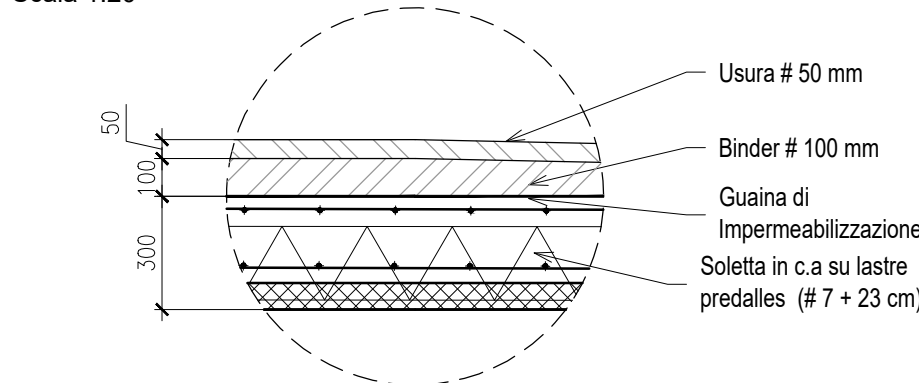

CARATTERISTICHE DEI MATERIALI:

Acciaio per profili principali: S460M (UNI EN 10025-4)

Acciaio per profili secondari: S355 (UNI EN 10025)

NOTE:

- La classe di esecuzione dovrà essere stabilita dal progettista in ottemperanza alla normativa vigente.
- Il trattamento di protezione (zincatura a caldo, verniciatura o scelta di acciai autopassivanti) sarà definito dal progettista in funzione all'ambiente di esposizione e del sistema costruttivo adottato.
- Le dimensioni degli elementi sono indicative. La geometria, le tipologie di giunzioni e/o collegamenti dovranno essere definiti dal progettista nel progetto esecutivo.
- Per questa soluzione è possibile realizzare profili laminati in una soluzione unica con luci di 25 m (in questi casi è necessario il trasporto eccezionale) con risparmio dei giunti in cantiere.
- Nel caso in cui si scelga di eseguire i giunti e trasportare profili con luci minori è possibile eseguire giunti bullonati; questa scelta ha il vantaggio di non richiedere un'integrazione del sistema di protezione.
- Inoltre, è possibile realizzare anche giunti saldati, ma in questo caso potrebbe essere necessario prevedere degli accorgimenti a seconda del sistema anticorrosivo scelto.
- Il progettista in funzione della freccia dovuta ai carichi permanenti, dovrà definire la possibilità di calandrare l'elemento.
- La scelta della qualità dell'acciaio di progetto (secondo le norme UNI EN 10025) dovrà essere definita dal progettista durante la stesura del progetto esecutivo.
- Si consiglia di realizzare la soletta in getto pieno o in lastra prefabbricata.
- Gli appoggi strutturali possono essere di tipo Elastomerici (secondo le norme UNI EN 1337-3), a Disco Elastomerico (secondo le norme UNI EN 1337-5) o Sfenzici e Cilindrici PTFE (secondo le norme UNI EN 1337-7).
- La scelta della tipologia di appoggi di progetto (secondo le norme UNI EN 1337) dovrà essere definita dal progettista durante la stesura del progetto esecutivo.
- Gli isolatori sismici, se previsti nel progetto esecutivo, devono essere installati in accordo alla norma UNI EN 15129.



QUADERNO TECNICO ANAS

ESEMPIO DI SOLUZIONE
MULTI-TRAVE CON PROFILO LAMINATO
4 HL 1000A- Qualità acciaio S460

Lunghezza campata tipo: 25,00 m
5 campate continue - Traverso in carpenteria metallica

DATA:

31/05/2019

SCALA:

1:100/50/20

FORMATO:

A0

DISEGNO n°:

4C